


Схема подключения
передвижной блочно-модульной котельной
для отопления группы жилых домов при возникновении
технологических нарушений на сетях теплоснабжения населения
муниципальных образований Московской области

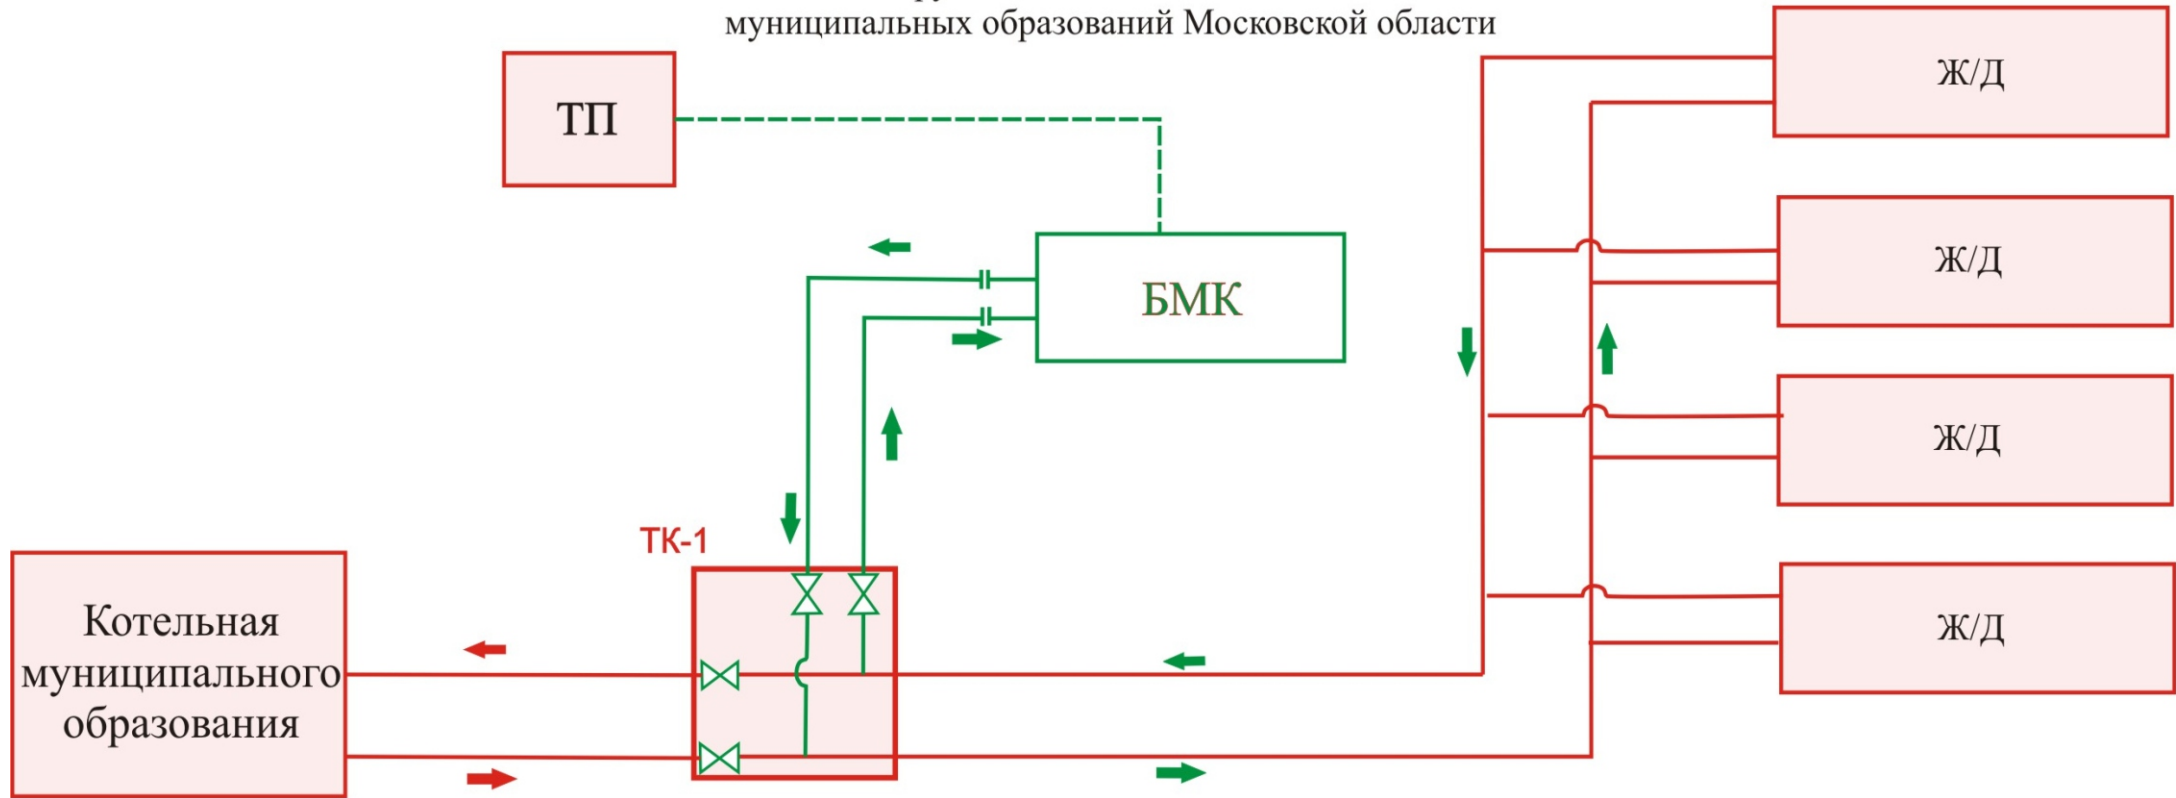

Условные обозначения

- сети БМК
- сети и объекты муниципального образования
- БМК** блочно-модульная котельная
- Ж/Д** жилые дома
- ТК-1** тепловая камера
- ⊗ запорно-регулирующая арматура для подключения БМК

Параметры имеющихся котельных

№п/п	Наименование	Кол-во (ед)	Мощность (МВт/Гкал)	Диаметр труб (мм)	Эл. потребление 1 котельной (кВт)	Габаритные размеры ШхВхД Мм	Расход и марка топлива	Параметры теплоносителя
ГКУ МО «МОС АВС»								
1.	БМК 2 МВт (2 модуля по 2 МВт)	2	2/1,72	150	40	2440x3000x11000	ДТ 189 л/час	95-70 С ⁰
2.	БМК 1 МВт	1	1/0,86	100	25	2440x2660x8500	ДТ 108 л/час	95-70 С ⁰
ОАО «Мытищинская теплосеть»								
Рузский муниципальный район								